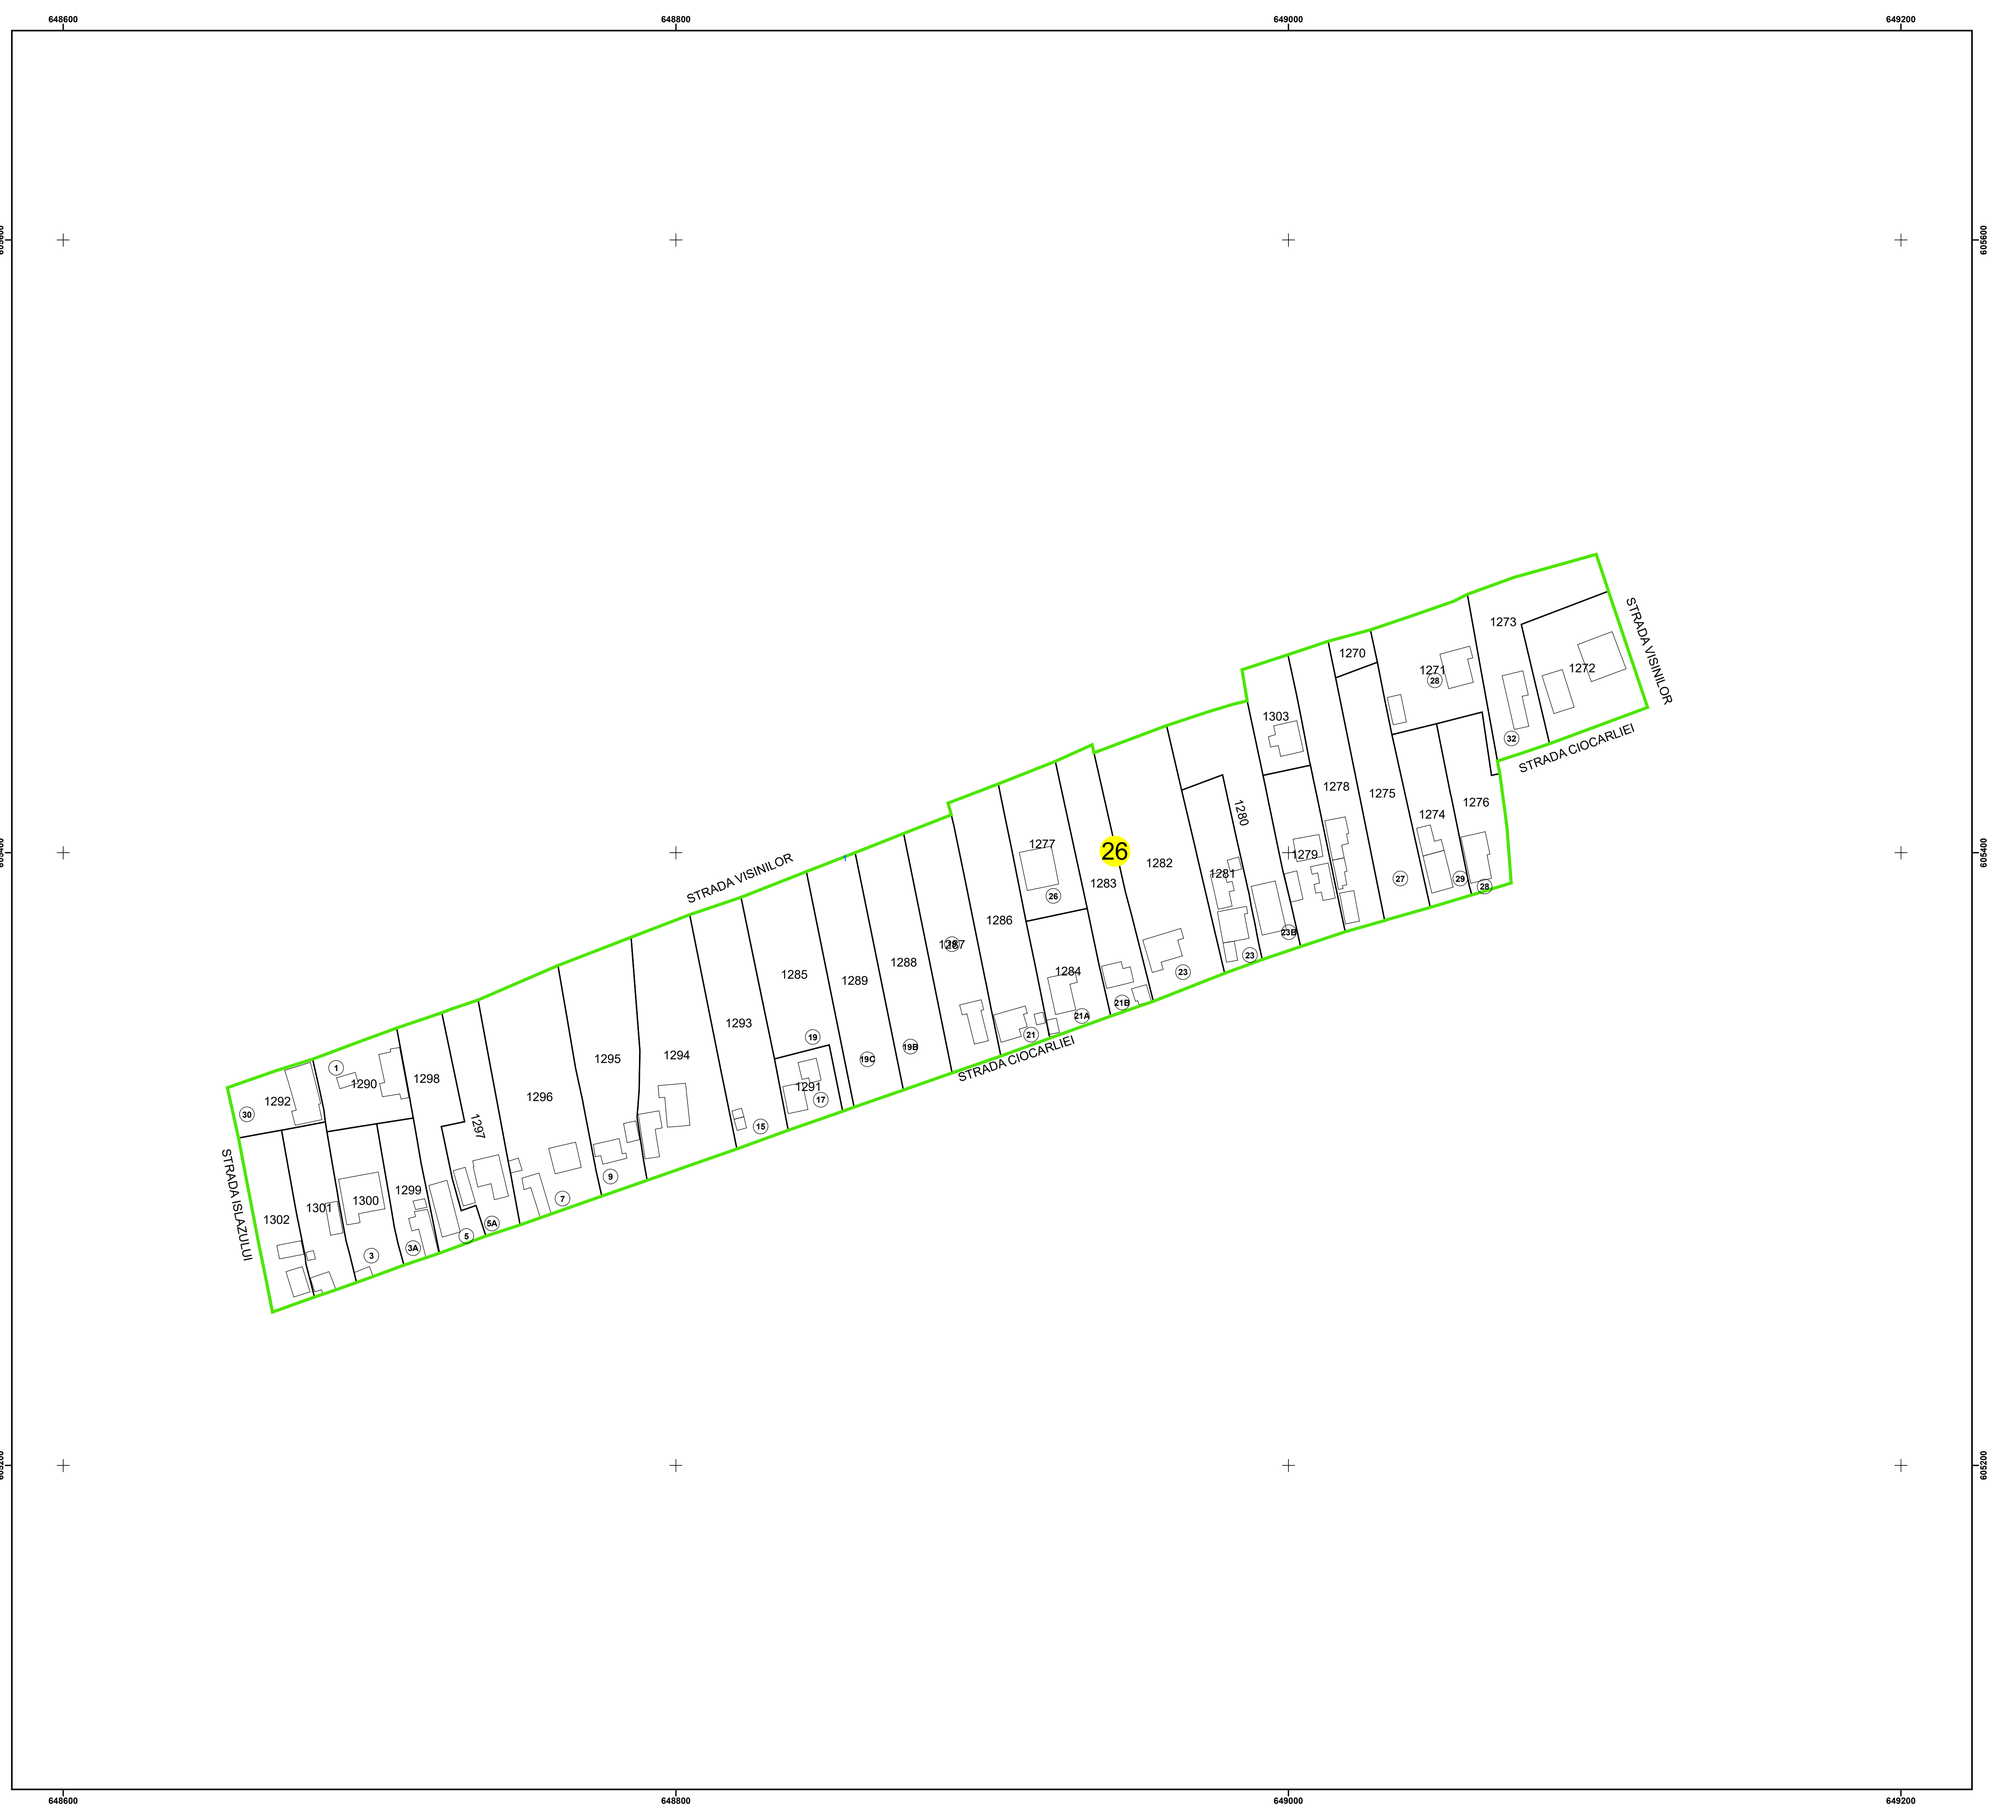

N

PLAN CADASTRAL
UAT: ROMAN
JUDEȚUL NEAMT

Sector Cadastral:
26

Scara 1:1000
PLANȘA 1

LEGENDĂ

- Limită UAT
- Limită intravilan
- Limită sector cadastral
- Limită imobil
- Limită construcții
- Număr sector cadastral: 10
- Număr identificator imobil: 2555
- Număr poștal: (15)

SCHIȚA DISPUNERII SECTOARELOR CADASTRALE

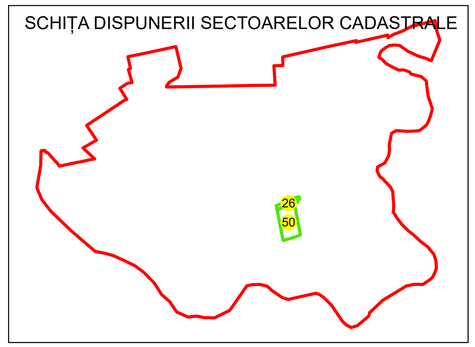

SCHIȚA DISPUNERII PLANȘELOR

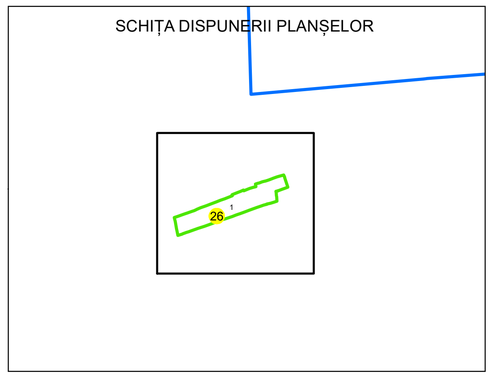

Sistem de proiecție: STEREO 70

Spre publicare

S.C. GENERAL SURVEY CORPORATION S.R.L.
29.05.2025
Semnat electronic

MANAILA STEFAN
2025.05.30 08:25