










Anexa nr. 2 la HCL nr. 55 din 26.03.2026

Nr. Ort.	CF	Cat. Folosinta	Suprafata [mp]	UAT	Judet	Proprietar
1	52213	Curti	42799	Cordun	Neamt	Statul Roman (admin. TRANSELECTRICA)
2	60308	Neproductiv	8161	Cordun	Neamt	UAT Cordun
3	54948	Drum	3887	Cordun	Neamt	JUDETUL NEAMT - domeniu public (Artera Roman Est)
4	60374	Drum	3348	Cordun	Neamt	Comuna Cordun - Domeniu privat
5	60391	Arabil	51500	Cordun	Neamt	1) Arsenoiaia Neculai 2) Arsenoiaia Mihaella, sotii

Lenendă:

	Traseu LES
	Traseu FO
	Tub PEHD Ø160
	Tub Kopoflex Ø75
	Drum
	Canivou
	Limita intravilan

VERIFICATOR/EXPERT	NUME	SEM NATURA	CERINTA	REFERAT/EXPERTIZA NR./DATA
	ROMPROIECT ELECTRO S.R.L. ORC nr. J2003001039125 CUI 13823815 Cluj Napoca, B-dul. 21 Decembrie, nr. 23-25, ap. 24 Atestat ANRE tip D1 nr. 15628 / 17.02.2025 Atestat ANRE tip E1 nr. 15629 / 17.02.2025			Beneficiar: AUKERA ROMANIA COMPANY ROSU SRL Proiect nr. RPE 732.2/2025 Rev. 0
SPECIFICATIE	NUME	SEM NATURA	SCARA	Titlu Proiect: CONSTRUIRE LINIE ELECTRICĂ SUBTERANĂ (LES) PENTRU RACORDAREA LA REȚEA A INSTALAȚIEI DE STOCARE ENERGIE ELECTRICĂ (BESS), BRANȘAMENTE, RACORDURI, TRASEE DE CABLU, STAȚIE DE TRANSFORMARE, DRUMURI DE ACCES ȘI ÎMPREJMUIRI Roman
PROIECTAT	Ing. Rihard Ghertan		1:500	Faza: DTAC
VERIFICAT	Ing. Ionut SAVUS		DATA Decembrie 2025	Titlu Plansa: Plan de situație detaliat traseu LES 110 kV
APROBAT	ing. Calin CIUGUDEANU			Plansa nr. RPE 732.2/2025 DTAC-03 Fila 1/2

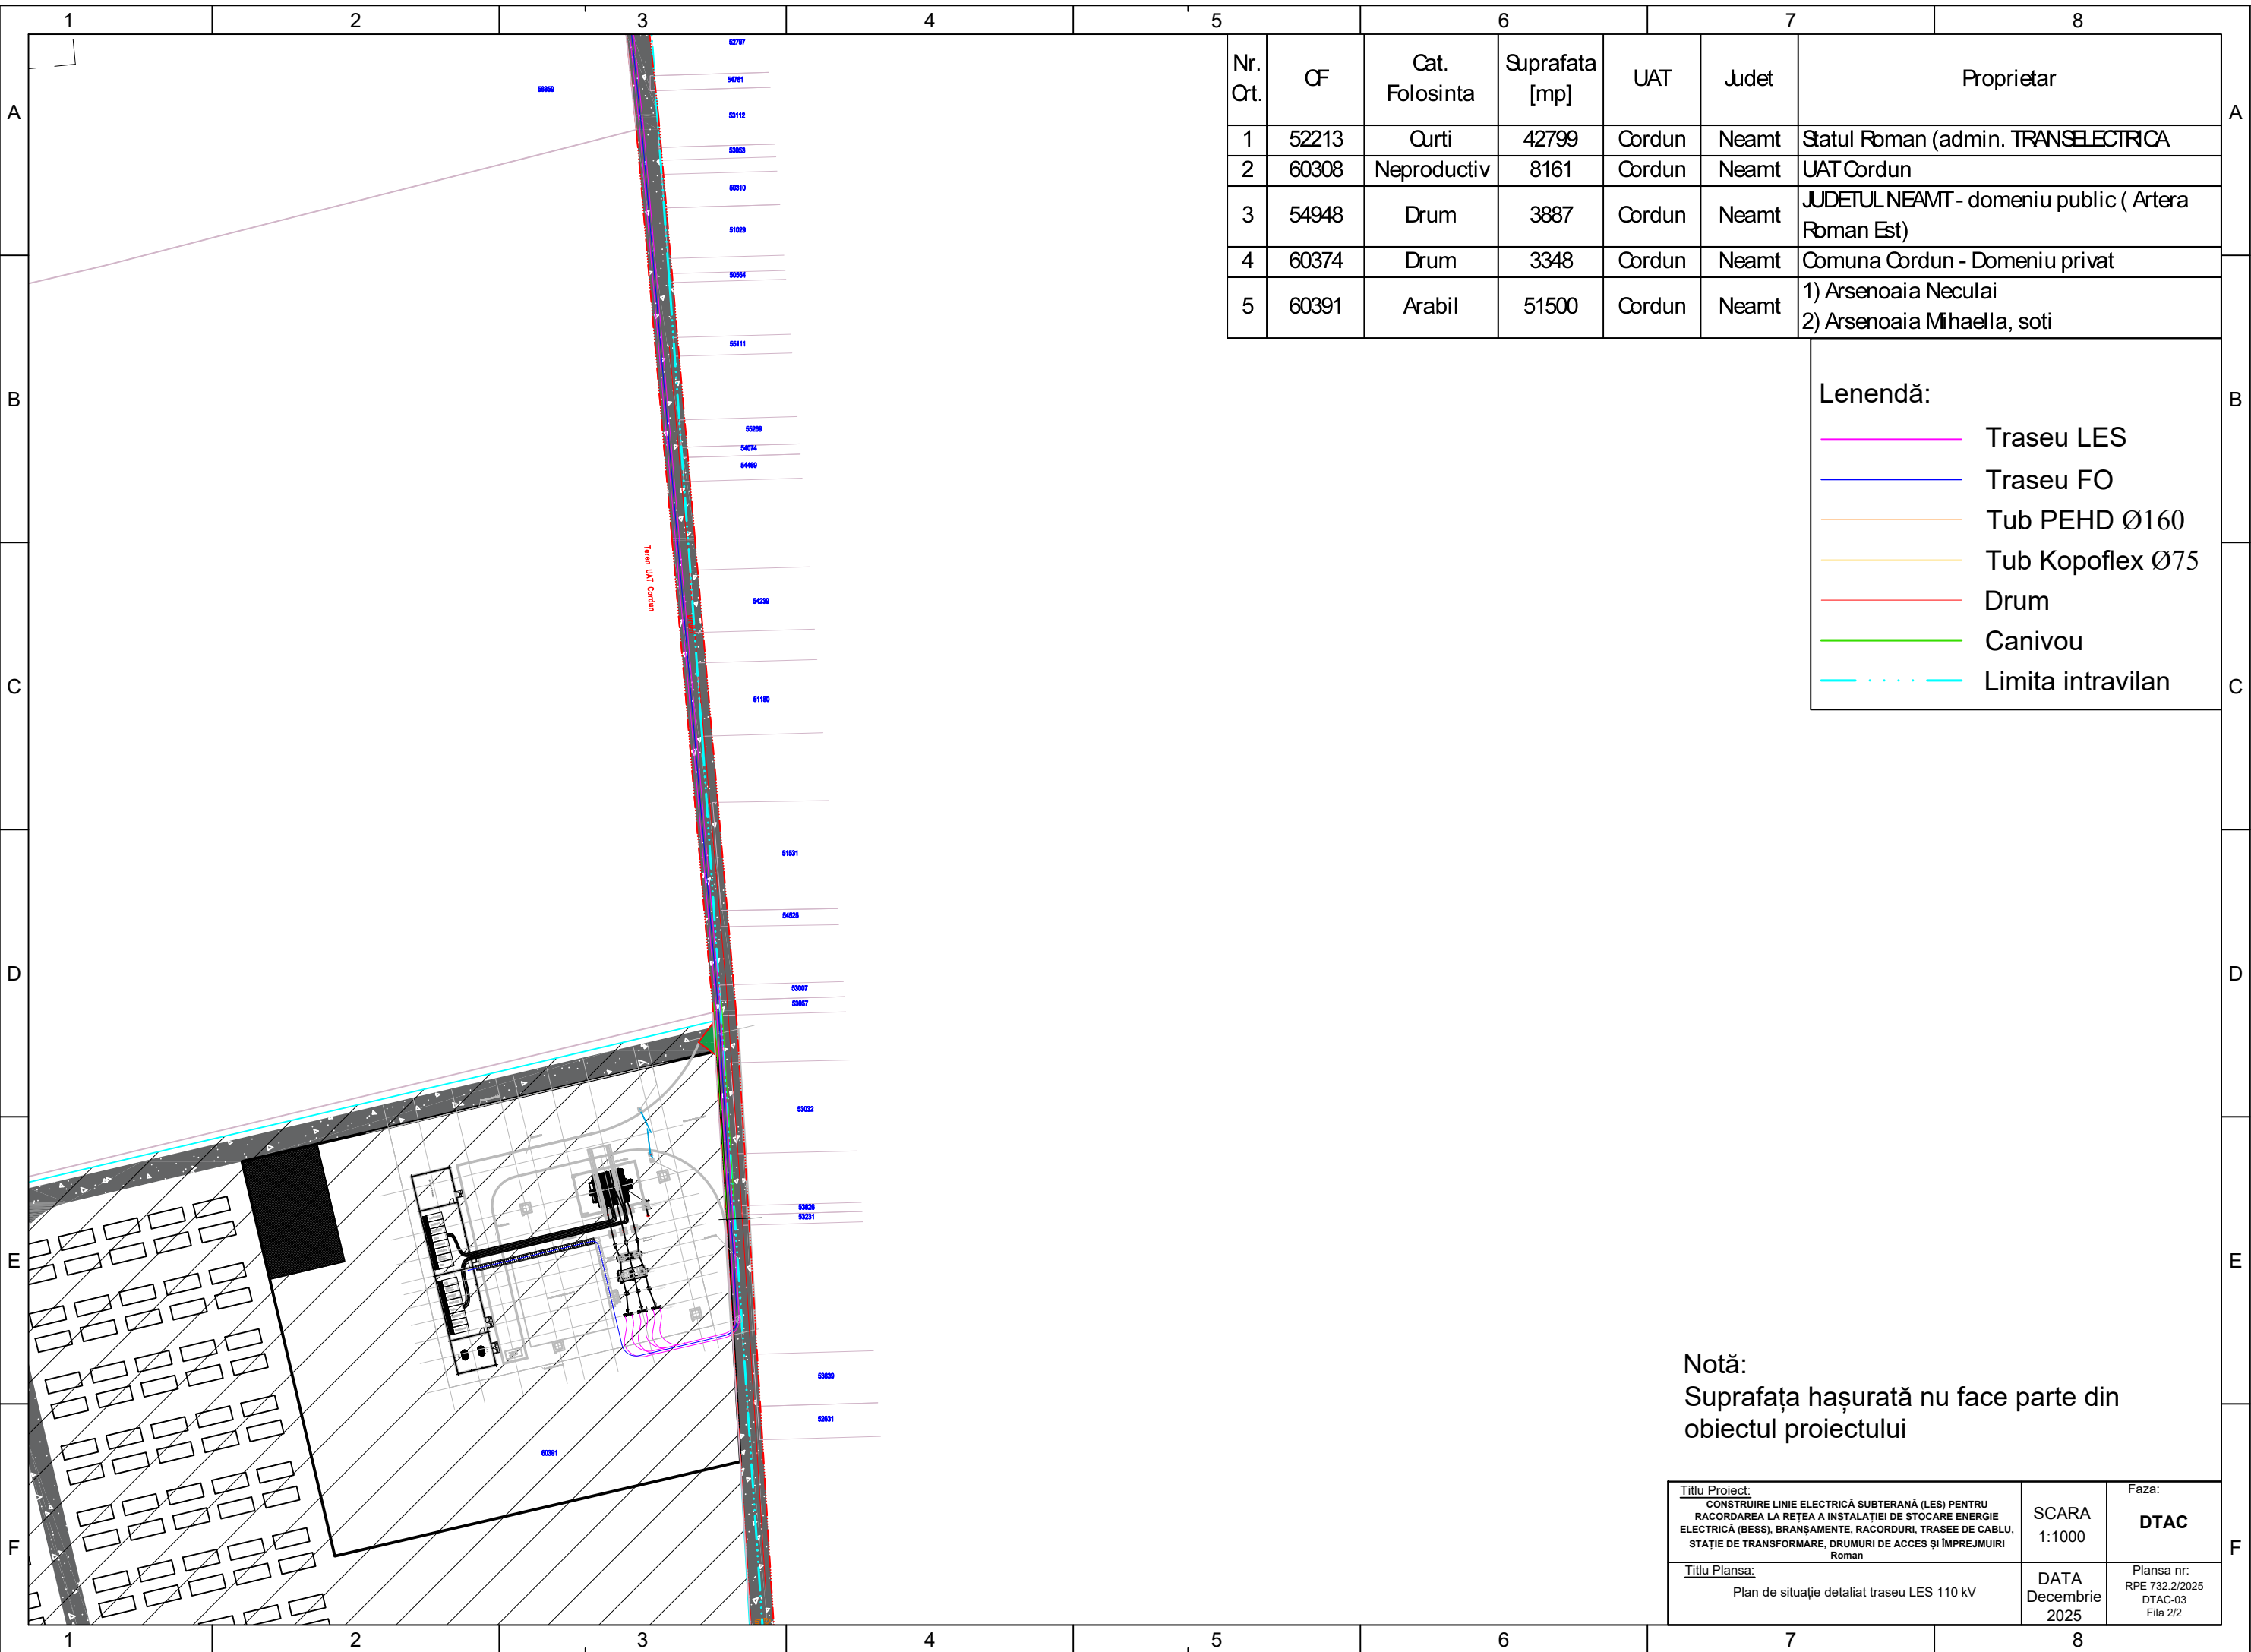

Nr. Ort.	CF	Cat. Folosinta	Suprafata [mp]	UAT	Judet	Proprietar
1	52213	Curti	42799	Cordun	Neamt	Statul Roman (admin. TRANSELECTRICA)
2	60308	Neproductiv	8161	Cordun	Neamt	UAT Cordun
3	54948	Drum	3887	Cordun	Neamt	JUDETUL NEAMT - domeniu public (Artera Roman Est)
4	60374	Drum	3348	Cordun	Neamt	Comuna Cordun - Domeniu privat
5	60391	Arabil	51500	Cordun	Neamt	1) Arsenoiaia Neculai 2) Arsenoiaia Mihaella, soti

Lenendă:

- Traseu LES
- Traseu FO
- Tub PEHD Ø160
- Tub Kopoflex Ø75
- Drum
- Canivou
- - - - Limita intravilan

Notă:
Suprafața hașurată nu face parte din obiectul proiectului

Titlu Proiect: CONSTRUIRE LINIE ELECTRICĂ SUBTERANĂ (LES) PENTRU RACORDAREA LA REȚEA A INSTALAȚIEI DE STOCARE ENERGIE ELECTRICĂ (BESS), BRANȘAMENTE, RACORDURI, TRASEE DE CABLU, STAȚIE DE TRANSFORMARE, DRUMURI DE ACCES ȘI ÎMPREJMUIRI Roman	SCARA: 1:1000	Faza: DTAC
Titlu Plansă: Plan de situație detaliat traseu LES 110 kV	DATA: Decembrie 2025	Plansa nr.: RPE 732.2/2025 DTAC-03 Fila 2/2