

RELEVU CLADIRE ATELIERE - C9


MUNICIPIUL ROMAN
SCARA 1 : 100

Anexa 2 la HCL nr.247/24.09.2026

Judetul NEAMT
Teritoriul adm. ROMAN
Cod SIRUTA 120860
Adresa imobilului
Strada Mihai Eminescu , nr.5-7

CORP B¹-A₂

Numele si prenumele proprietarului
MUNICIPIUL ROMAN
Piata Roman Voda, nr.1, Mun. Roman
Judetul Neamt

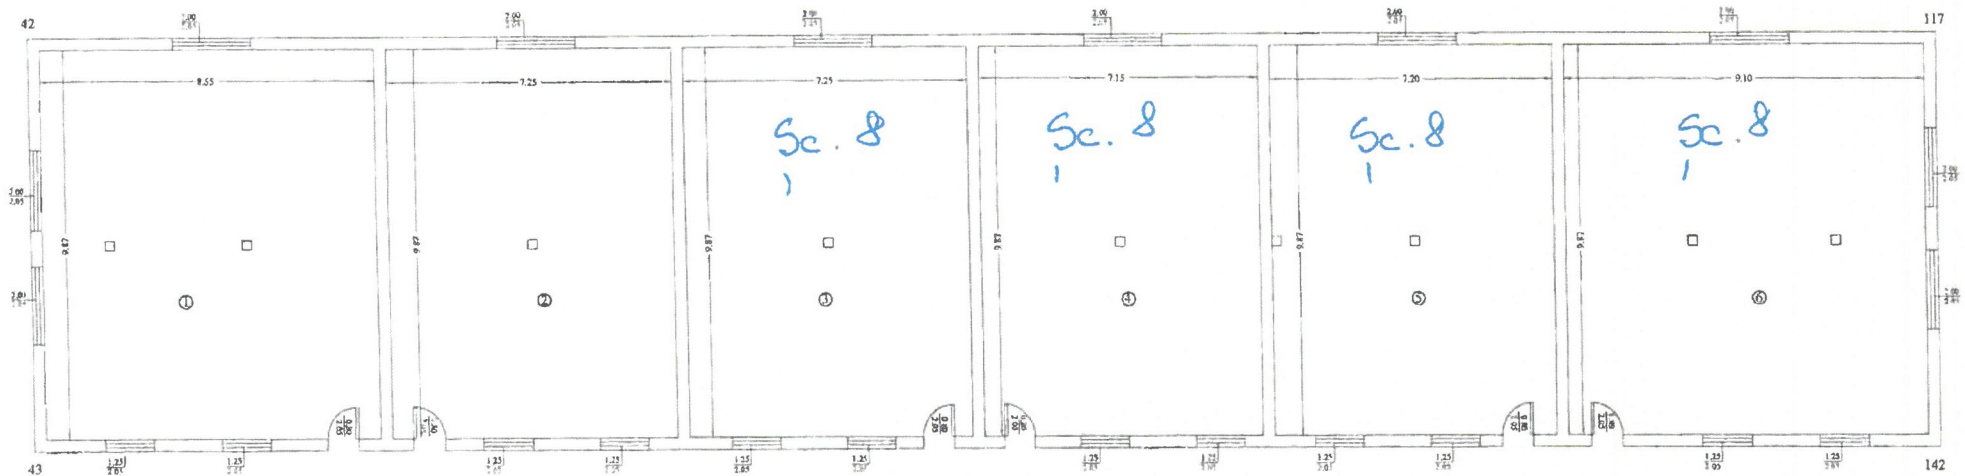

RECAPITULATIE

Incăpere	Nr. Denumire incăpere	Suprafata utilă (m.p.)
1	ATELIER	84.27
2	ATELIER	71.50
3	ATELIER	71.50
4	ATELIER	70.51
5	ATELIER	70.94
6	ATELIER	89.80
SUPRAFATA UTILA		458.52
SUPRAFATA TOTALA		458.52

SUPRAFATA CONSTRUITA = 508 mp

DATA : 18.08.2004

EXECUTANT
S.C. TOPO INVEST S.R.L.

[Signature]

