


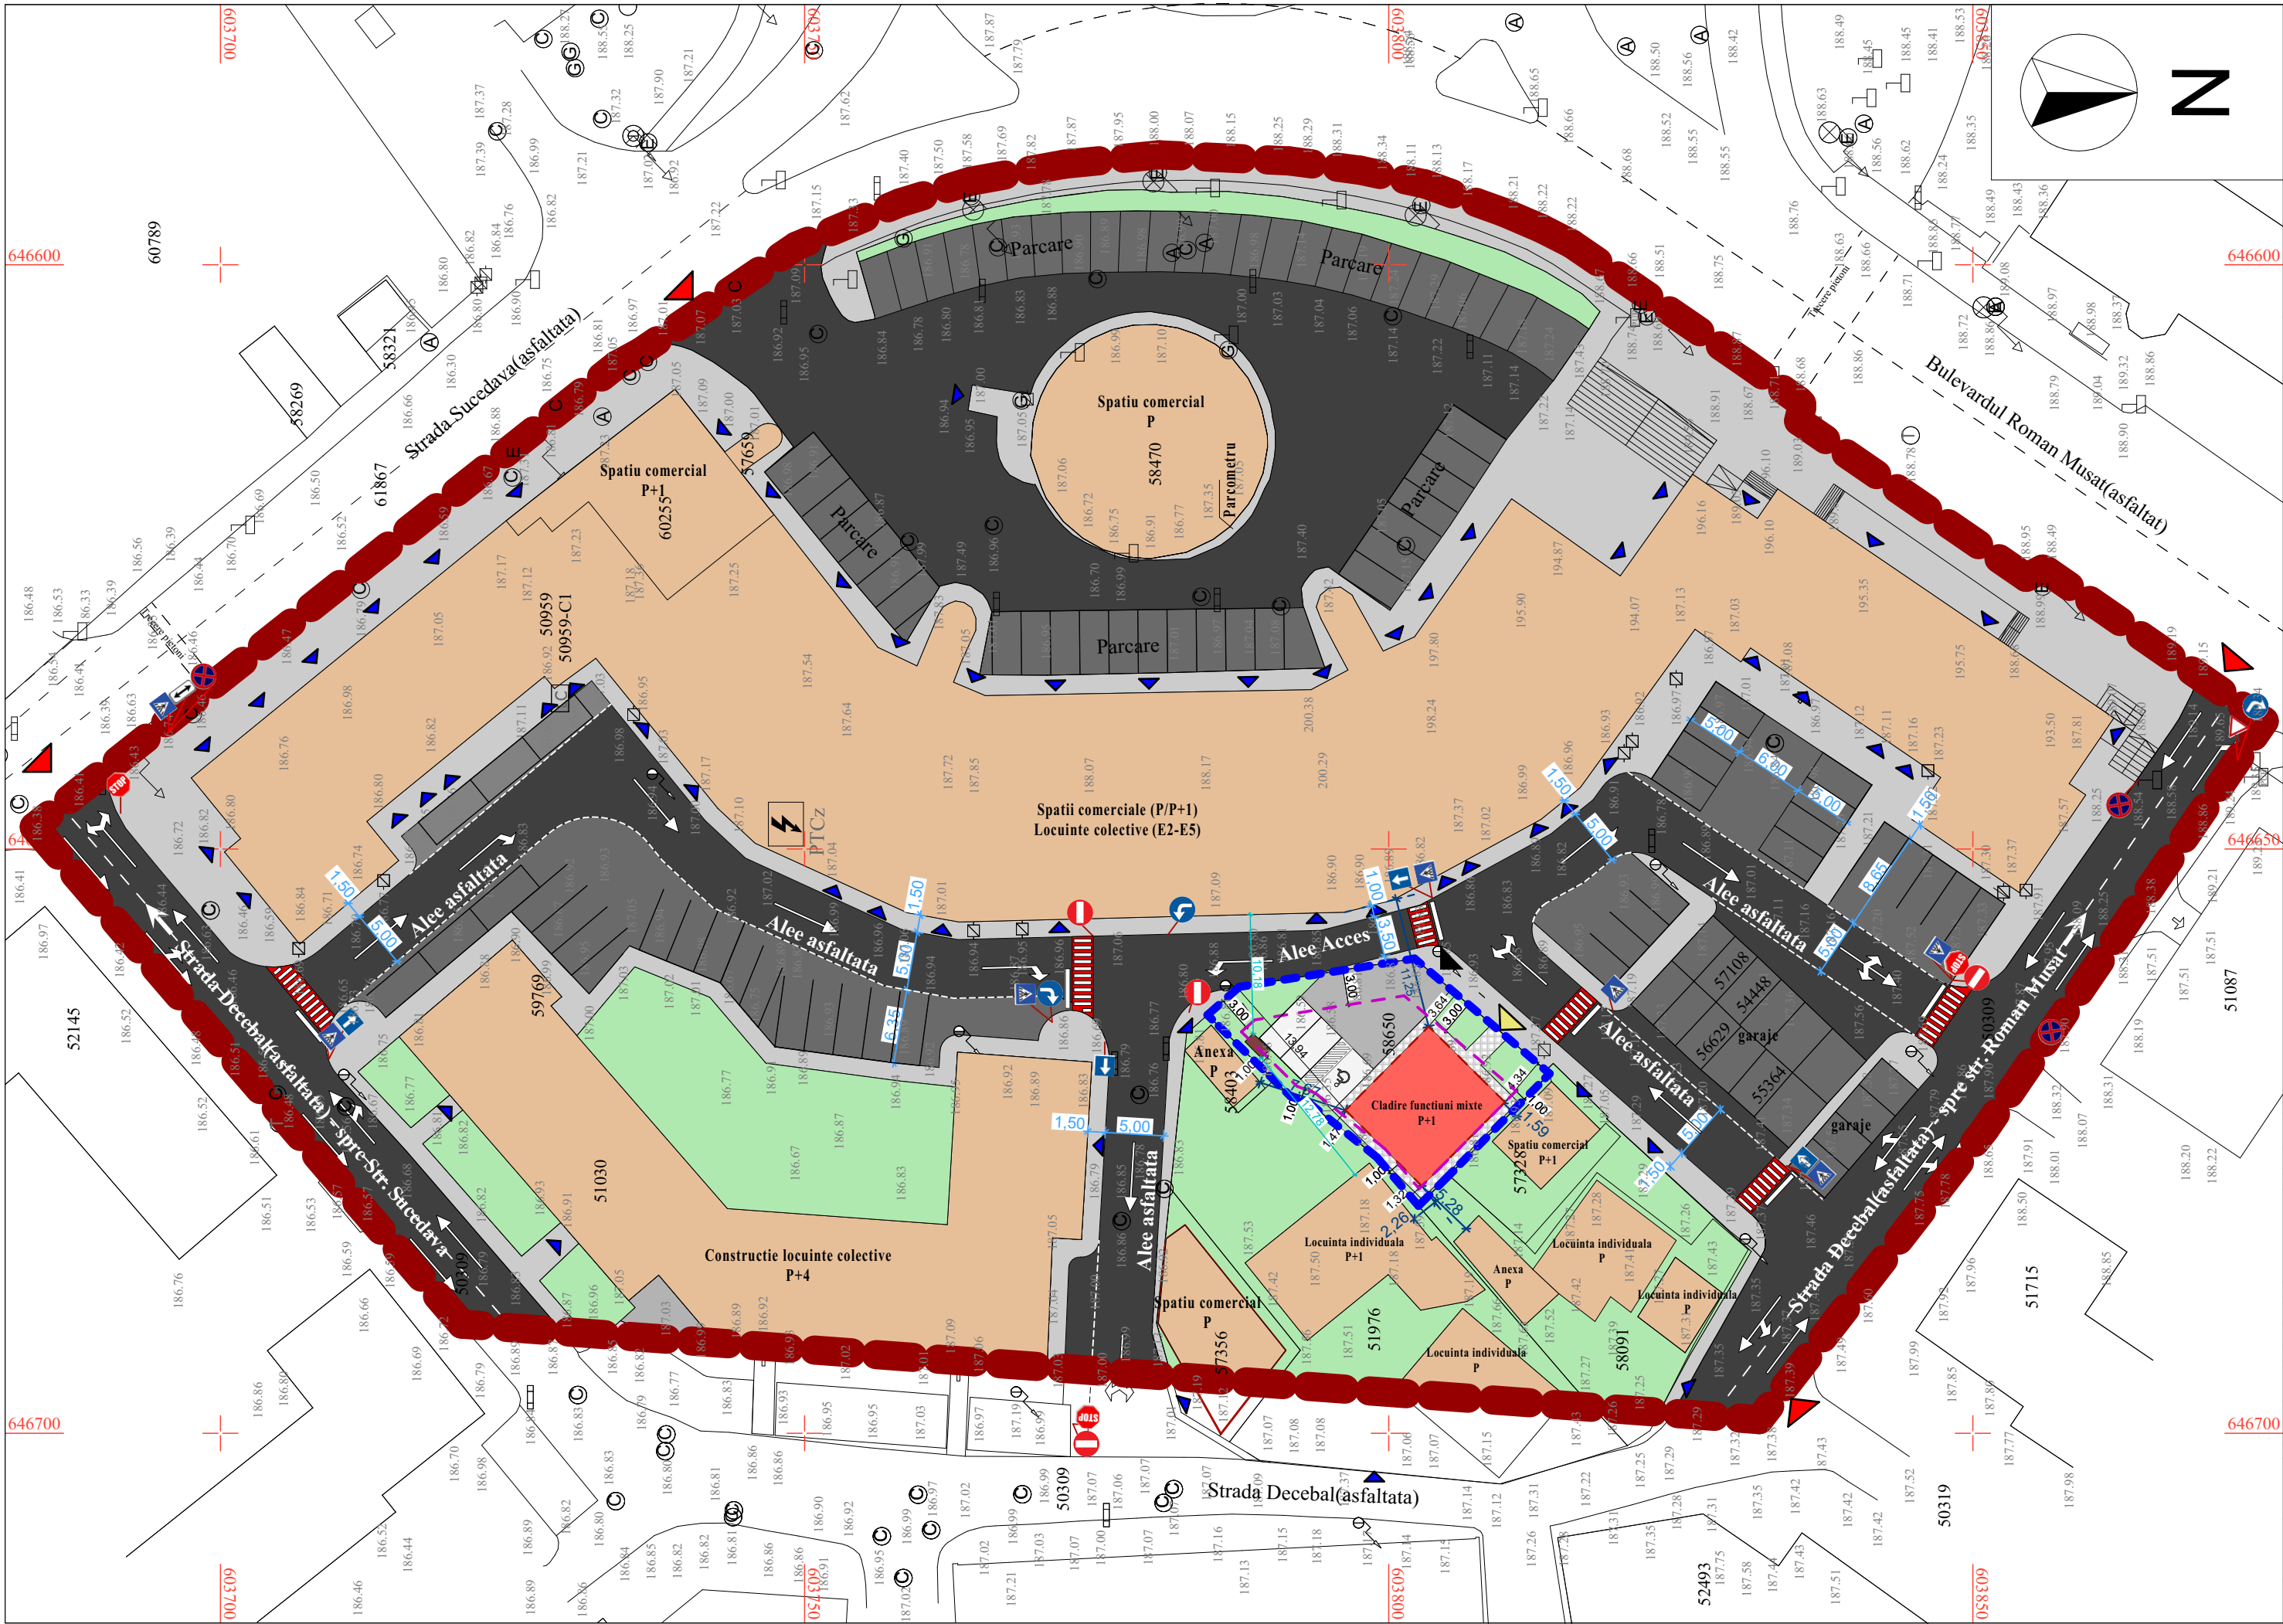

P.U.Z.

PLAN DE SITUATIE

DESFIINTARE CONSTRUCTII EXISTENTE C1 SI C2, CONSTRUIRE IMOBIL P+1E (cosmetica+coafor) SI IMPREJMUIRE TEREN - DUPA ELABORARE SI AVIZARE PLAN URBANISTIC ZONAL

NC 58650, Intravilan Mun. Roman, str. Decebal, nr. 13bis, jud. Neamț

LEGENDA

- LIMITA ZONA STUDIATA
- LIMITA ZONA REGLEMENTATA
- ALINIAMENT PROPUȘ
- CLADIRI EXISTENTE - STARE BUNA
- CLADIRE PROPUSA SPRE CONSTRUIRE
- ZONA SPATII VERZI AMENAJATE
- CIRCULATIE CAROSABILA
- CIRCULATIE CAROSABILA PROPUSA
- IN INCINTA SI ACCES AUTO AMENAJAT
- PARCARI AUTO
- PARCARI AUTO PROPUSE IN INCINTA
- CIRCULATIE PIETONALA EXISTENTA
- CIRCULATIE PIETONALA PROPUSA
- ACCES AUTO EXISTENT
- ACCES PIETONAL EXISTENT
- ACCES AUTO PROPUȘ
- ACCES PIETONAL PROPUȘ
- ACCES CLADIRE PROPUȘ
- PLATFORMA COLECTARE SELECTIVA
- DESEURI MENAJERE
- INDICATOARE RUTIERE



VERIFICATOR/ EXPERT	NUME	SEMNATURĂ	CERINȚĂ
AXA STRUCTURE S.R.L. Str. Paraul Agariei, nr. 19, loc. Agarcia, jud. Neamț CUI 17730255, ONRC 12005001013275 Tel: 0745602459	S.C. DAC PROFESIONAL S.R.L. proiectare de arhitectură loc. Horia, str. Cișpăului, nr. 36, jud. Neamț. 43026683 J271744/2020 Tel: 0766438823		ORDINUL ARHITECTILOR DIN ROMANIA 7711 Dan ABABEI
SPECIFICATIE	NUME	SEMNATURĂ	
Șef proiect	arh. I. Nicolae		
Proiectat	arh. D. Ababei		
Desenat	arh. D. Ababei		

REFERAT de verificare/ RAPORT de expertiză tehnică
titlu/ nr. / dată

Beneficiar: RĂUCESCU VASILEȘI RĂUCESCU ALINA - ALEXANDRA	Proiect nr. 17/2024
Adresa amplasament: NC 58650, Intravilan Mun. Roman, str. Decebal, nr. 13bis, jud. Neamț	
Scara 1:500	Faza: PUZ
Data ian 2026	Planșa nr. A01