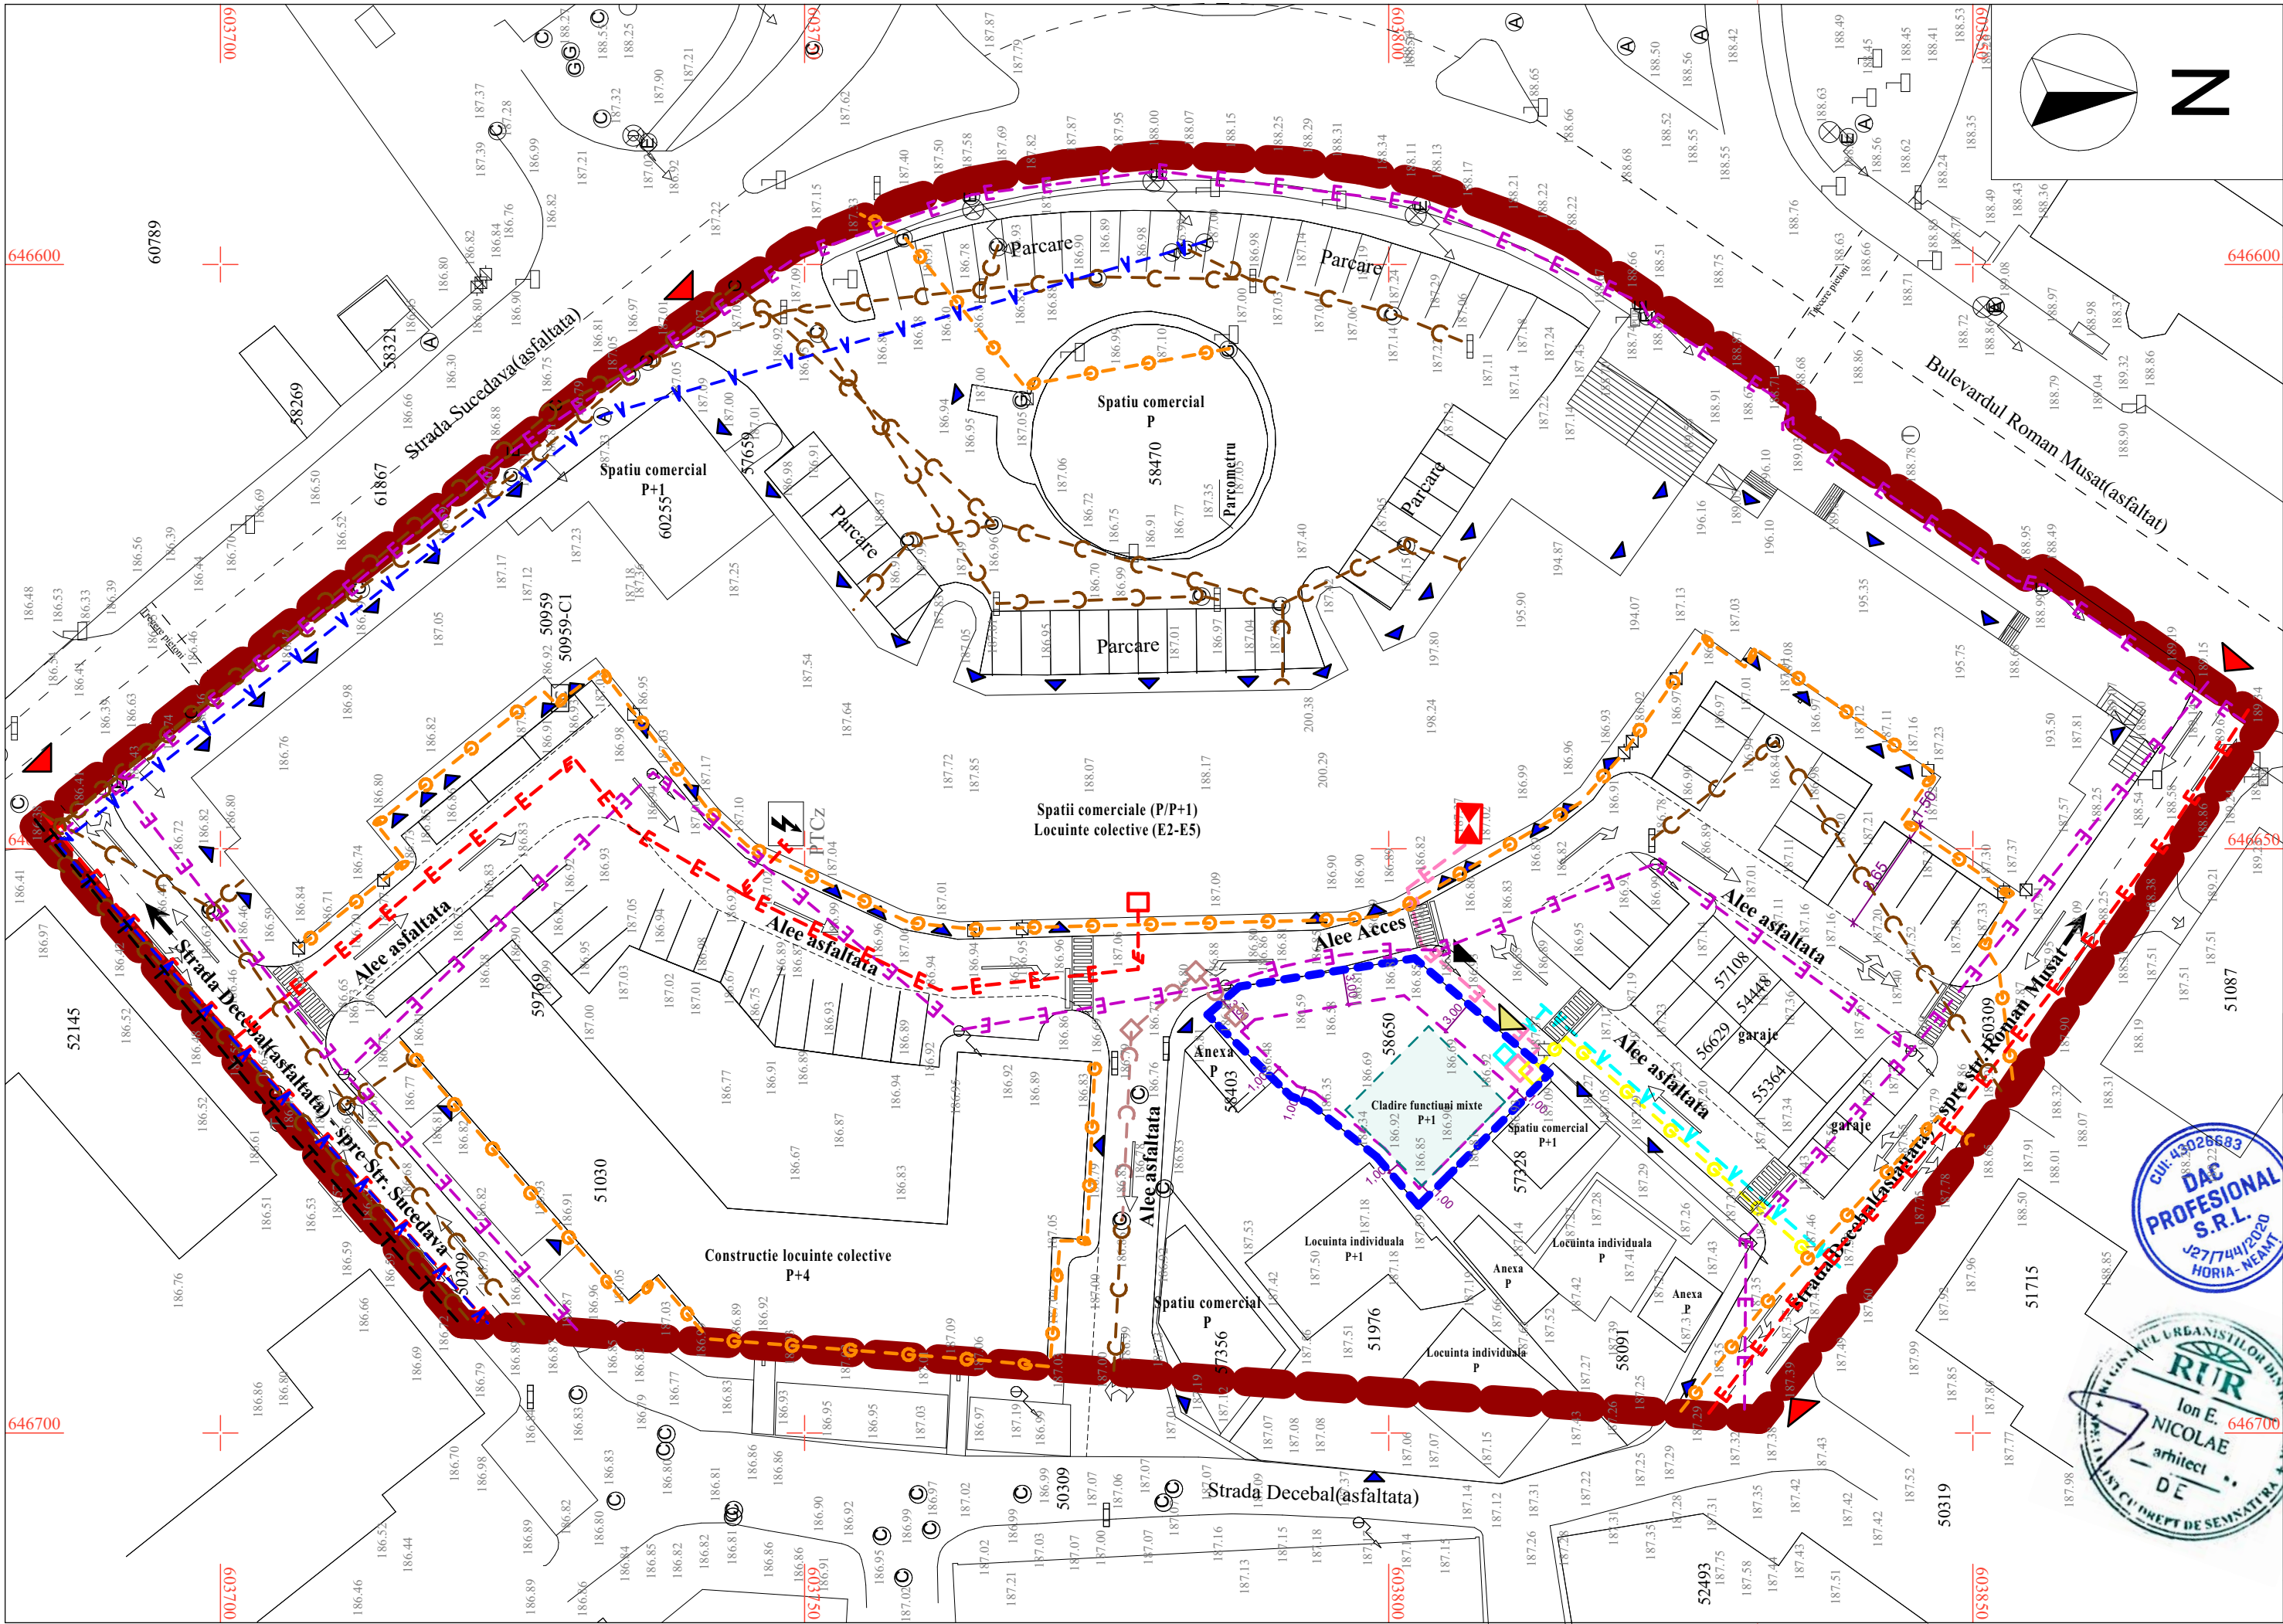


U3 P.U.Z.

REGLEMENTARI EDILITARE

DESFIINTARE CONSTRUCTII EXISTENTE C1 SI C2,
CONSTRUIRE IMOBIL P+1E (cosmetica+coafor) SI
IMPREJMUIRE TEREN - DUPA ELABORARE SI
AVIZARE PLAN URBANISTIC ZONAL

NC 58650, Intravilan Mun. Roman, str.
Decebal, nr. 13bis, jud. Neamț

LEGENDA

DELIMITARE TERITORIALA

- LIMITA ZONA STUDIATA
- LIMITA ZONA REGLEMENTATA
- ZONA EDIFICABIL

REGIMUL TEHNIC AL CONSTRUCTIILOR

- CLADIRI EXISTENTE - STARE BUNA
- CLADIRE PROPUSA SPRE CONSTRUIRE

RETELE

- RETEA GAZE, EXISTENTA
- RETEA GAZE, PROPUSA
- RACORD RETEA GAZE, PROPUS
- RETEA ELECTRICA LES, EXISTENT
- RETEA ELECTRICA LEA, EXISTENT
- RETEA ELECTRICA, PROPUSA
- RACORD ELECTRIC, PROPUS
- RETEA APA, EXISTENTA
- RETEA APA, PROPUSA
- APOMETRU PROPUS
- RETEA TELECOMUNICATII, EXISTENTA
- RETEA CANALIZARE, EXISTENTA
- RETEA CANALIZARE, PROPUSA
- CAMIN RACORD CANALIZARE, PROPUS

CIRCULATII

- ACCES AUTO EXISTENT
- ACCES PIETONAL EXISTENT
- ACCES AUTO PROPUS
- ACCES PIETONAL PROPUS

Proiectare instalatii
ENEA I. DORIN-MARIAN
INTREPRINDERE INDIVIDUALA
B-dul Roman Musat, bl. 5, sc. G, ap. 88, mun. Roman
CUI.1.39572598
P27/404/2018
Tel: 0765649861



VERIFICATOR/ EXPERT	NUME	SEMNTURĂ	CERINȚĂ
AXA STRUCTURE S.R.L. Str. Paraul Agariei, nr.19, loc. Agariea, jud. Neamț CUI.17730255; ONRC I2005001013275 Tel: 0745602459	S.C. DAC PROFESIONAL S.R.L. proiectare de arhitectură loc. Horita, sat. Cișmăluș, nr. 56, jud. Neamț. 43026683 327/744/2020 Tel: 0766433823		
Șef proiect	arh. I. Nicolae		
Proiectat	arh. D. Ababei		
Desenat	ing. D-M. Enea I.		



REFERAT de verificare/ RAPORT de expertiză tehnică
titlu/ nr. / dată

Beneficiar: RĂUCESCU VASILEȘI RĂUCESCU ALINA - ALEXANDRA	Proiect nr. 17/2024
Adresa amplasament: NC 58650, Intravilan Mun. Roman, str. Decebal, nr. 13bis, jud. Neamț	
Scara 1:500	Faza: PUZ
Data ian 2026	Titlu plansa: REGLEMENTARI EDILITARE
	Plansa nr. U3