


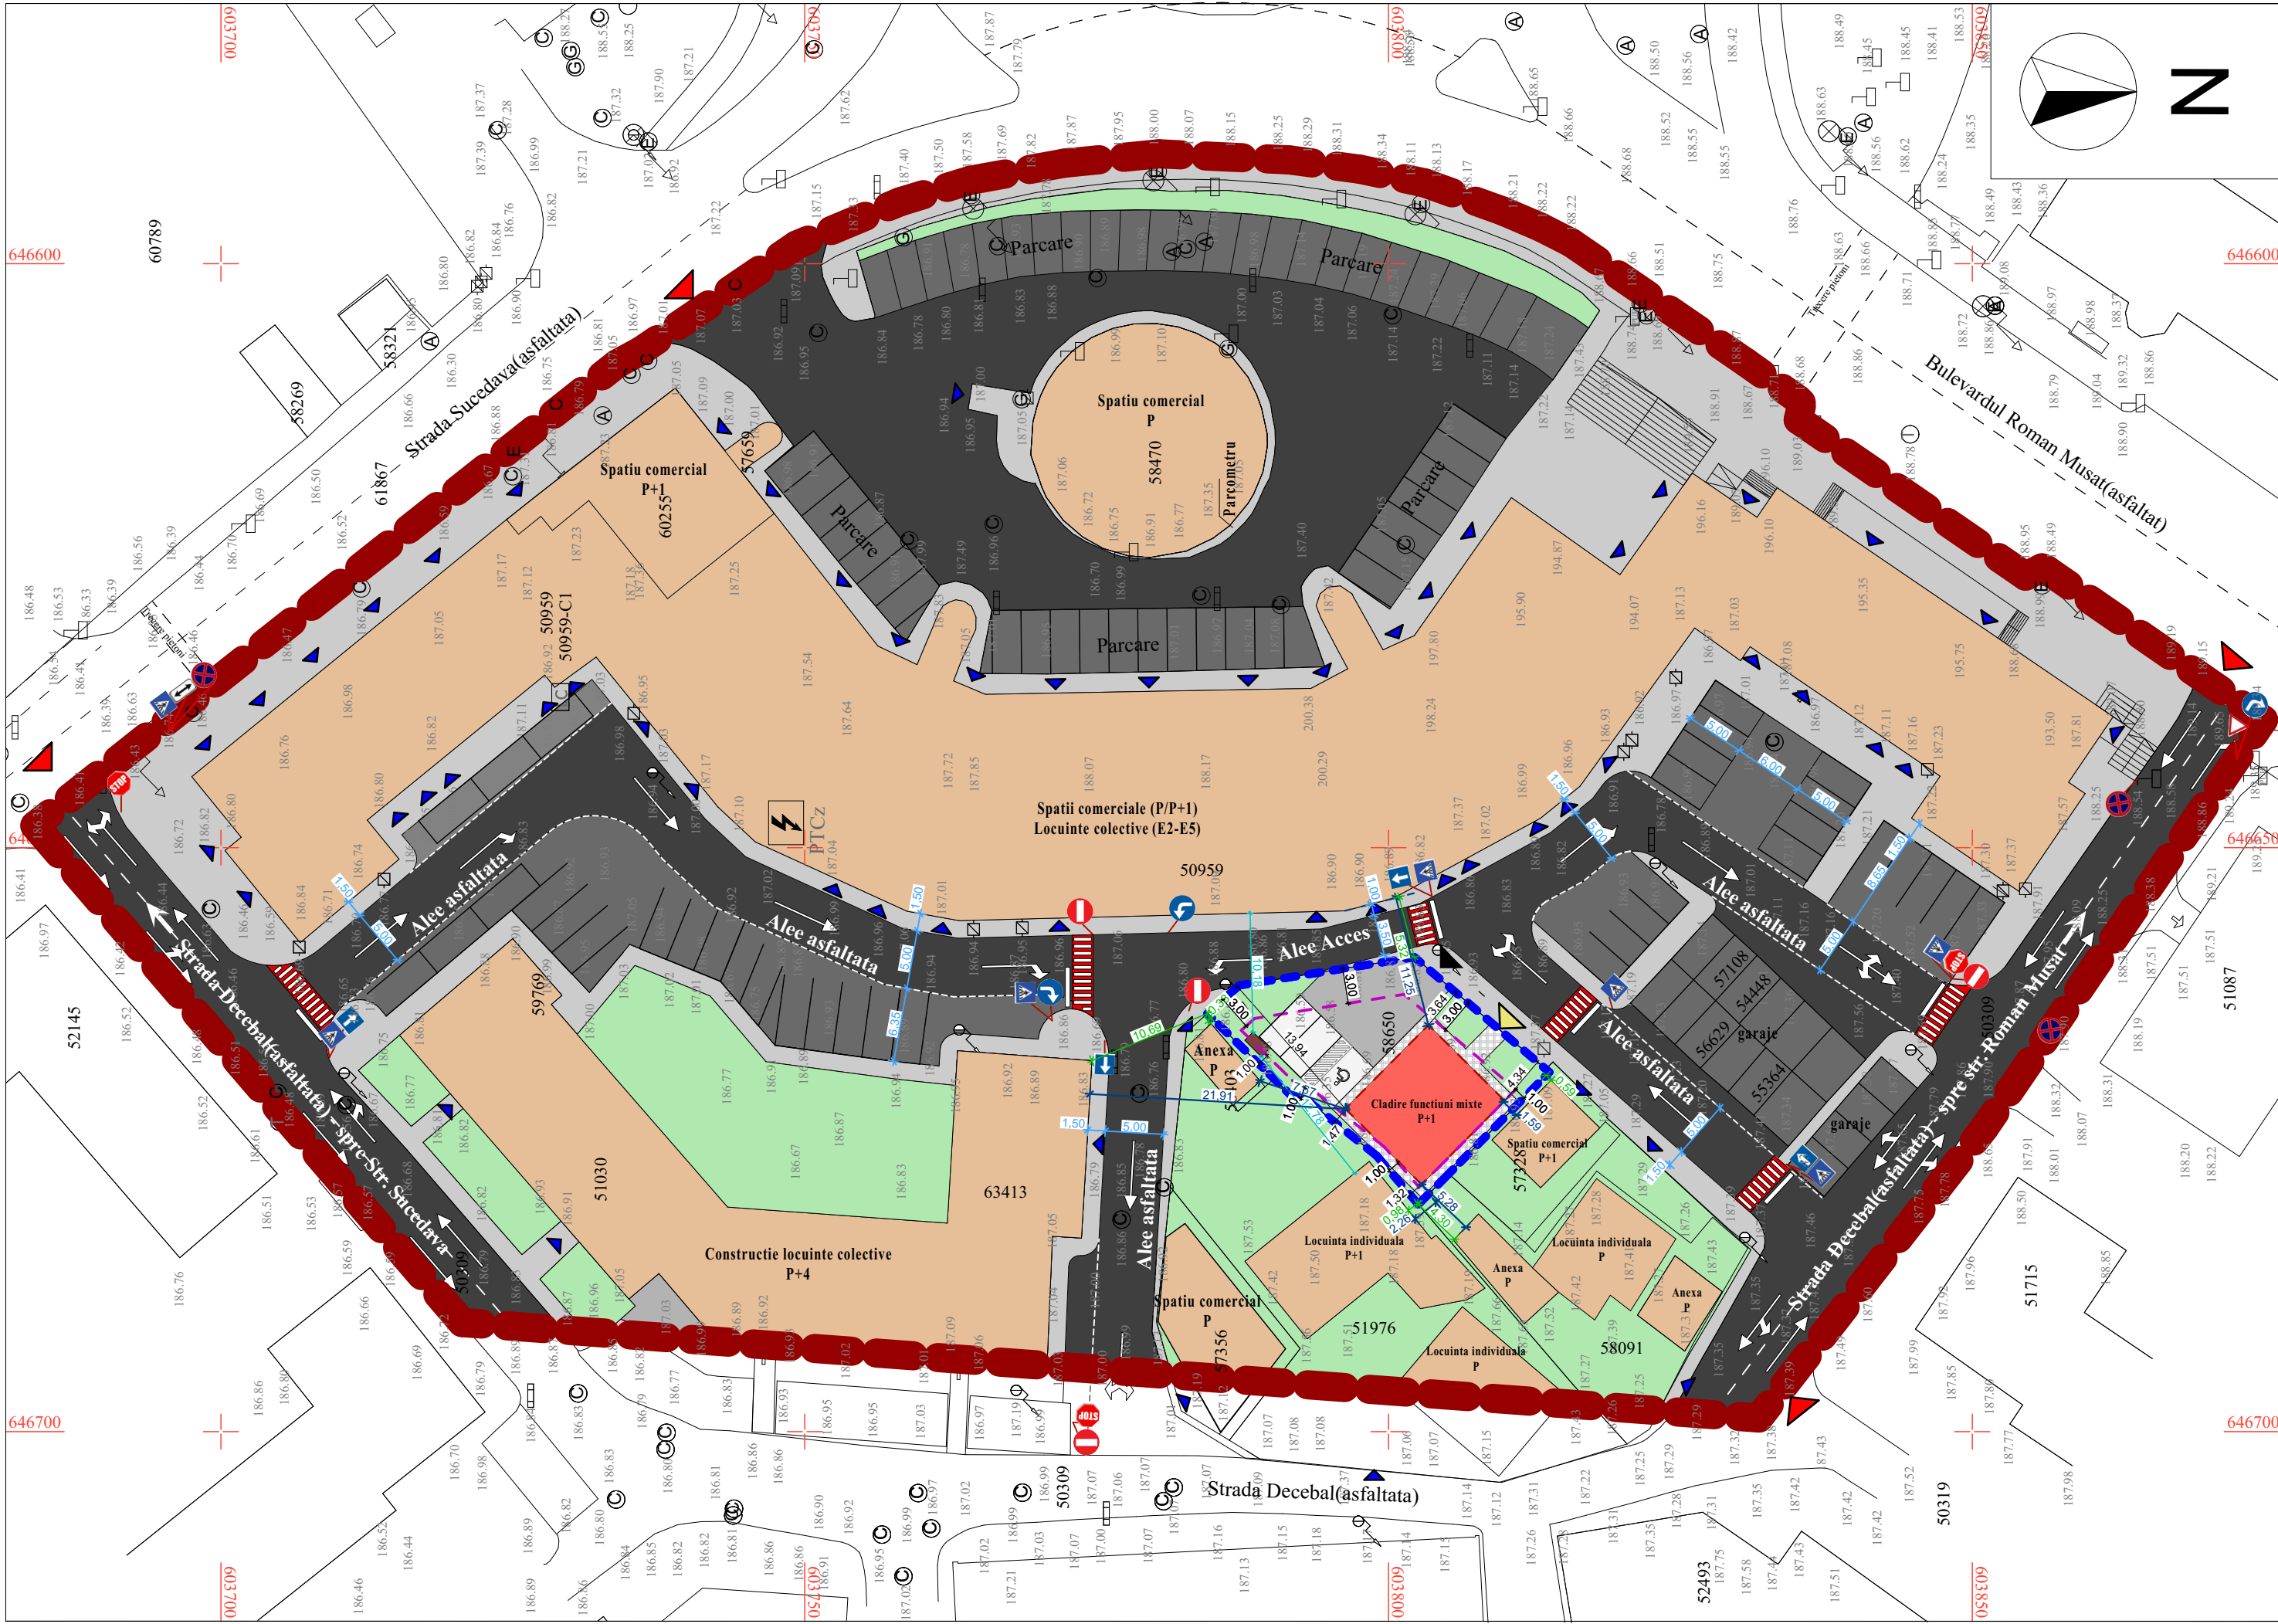

DOCUMENTAR FOTOGRAFIC - SITUATIA PROPUSA TEREN STUDIAT
Imaginile sunt cu titlu de prezentare.

U5 P.U.Z.

POSIBILITATI DE MOBILARE URBANISTICA

DESFIINTARE CONSTRUCTII EXISTENTE C1 SI C2, CONSTRUIRE IMOBIL P+1E (cosmetica+coafor) SI IMPREJMUIRE TEREN - DUPA ELABORARE SI AVIZARE PLAN URBANISTIC ZONAL

NC 58650, Intravilan Mun. Roman, str. Decebal, nr. 13bis, jud. Neamț

- LEGENDA**
- LIMITA ZONA STUDIATA
 - LIMITA ZONA REGLEMENTATA
 - ZONA EDIFICABIL
 - CLADIRI EXISTENTE - STARE BUNA
 - CLADIRE PROPUSA SPRE CONSTRUIRE
 - ZONA SPATII VERZI AMENAJATE
 - CIRCULATIE CAROSABILA EXISTENTA
 - CIRCULATIE CAROSABILA PROPUSA
 - IN INCINTA SI ACCES AUTO AMENAJAT
 - PARCARI AUTO EXISTENTE
 - PARCARI AUTO PROPUSE IN INCINTA
 - CIRCULATIE PIETONALA EXISTENTA
 - CIRCULATIE PIETONALA PROPUSA
 - ACCES AUTO EXISTENT
 - ACCES PIETONAL EXISTENT
 - ACCES AUTO PROPUSE
 - ACCES PIETONAL PROPUSE
 - PLATFORMA COLECTARE SELECTIVA
 - DESEURI MENAJERE
 - INDICATOARE RUTIERE



VERIFICATOR/EXPERT	NUME	SEMNATURĂ	CERINȚĂ
AXA STRUCTURE S.R.L. Str. Parul Agariei, nr. 19, Loc. Agarcia, jud. Neamț CUI 17730255, ONRC 1200400103275 Tel: 0745602459	S.C. DAC PROFESIONAL S.R.L. proiectare de arhitectură loc. Horia, str. Cimpului, nr. 56, jud. Neamț 43026683 12/17/2020 Tel: 0746438823		
SPECIFICATIE	NUME	SEMNATURĂ	
Șef proiect	arh. I. Nicolae		
Proiectat	arh. D. Ababei		
Desenat	arh. D. Ababei		
REFERAT DE VERIFICARE / RAPORT DE EXPERTIZĂ tehnică titlu/ nr. / dată			

Beneficiar: RĂUCESCU VASILEȘI RĂUCESCU ALINA - ALEXANDRA		Proiect nr. 17/2024
Adresa amplasament: NC 58650, Intravilan Mun. Roman, str. Decebal, nr. 13bis, jud. Neamț		
Scara 1:500	Titlu proiect: DESFIINTARE CONSTRUCTII EXISTENTE C1 SI C2, CONSTRUIRE IMOBIL P+1E (cosmetica+coafor) SI IMPREJMUIRE TEREN - DUPA ELABORARE SI AVIZARE PLAN URBANISTIC ZONAL	Faza: PUZ
Data ian 2026	Titlu plansa: POSIBILITATI DE MOBILARE URBANISTICA	Plansa nr. U5